


RZUT PARTERU

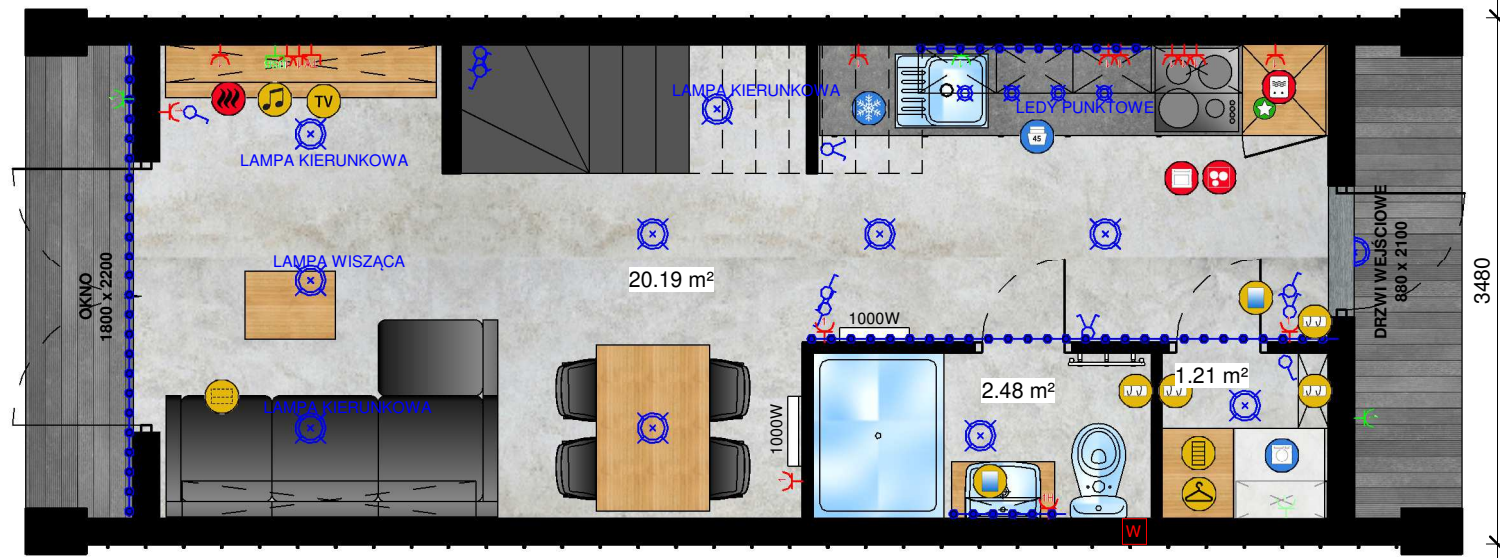

RZUT PODDASZA

